


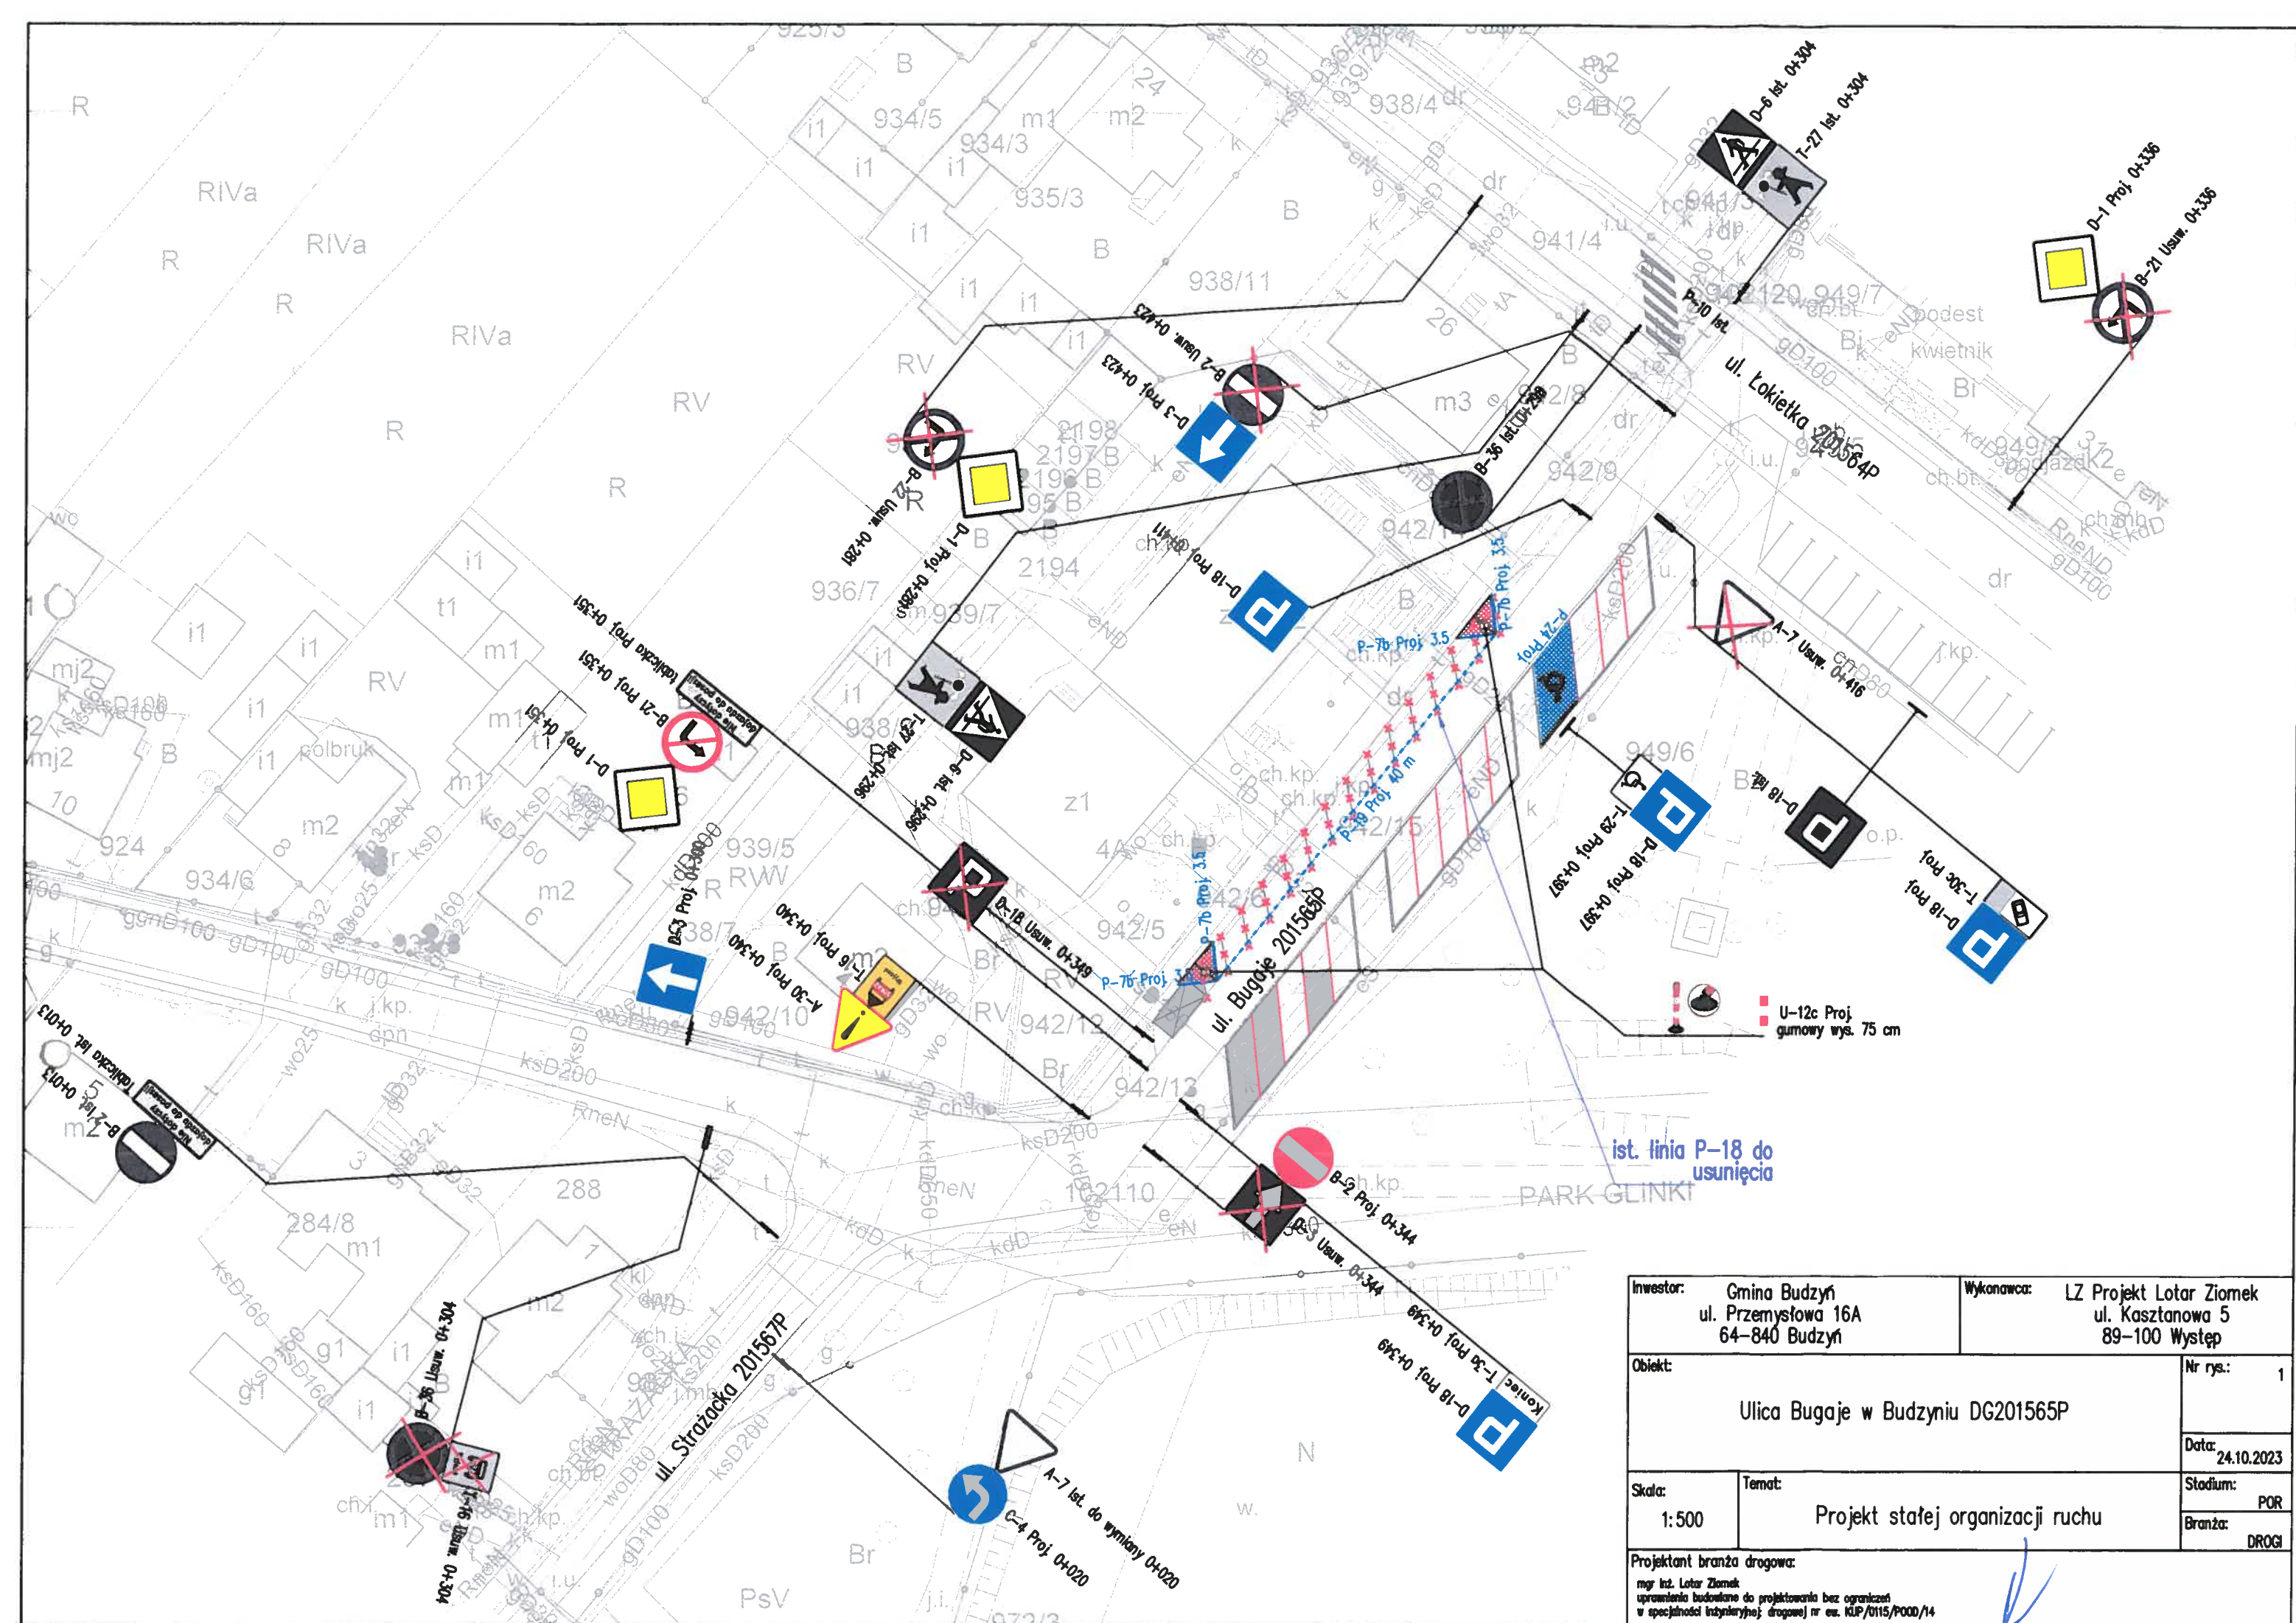

Inwestor: Gmina Budzyn ul. Przemysłowa 16A 64-840 Budzyn		Wykonawca: LZ Projekt Lotar Ziomek ul. Kasztanowa 5 89-100 Występ	
Objekt: Ulica Bugaje w Budzynie DG201565P			Nr rys.: 1
			Data: 24.10.2023
Skala: 1:500		Temat: Projekt stałej organizacji ruchu	
Projektant branża drogowa: mgr inż. Lotar Ziomek uprawnienia budowlane do projektowania bez ograniczeń w specjalności inżynierskiej drogowej nr ew. KJP/0115/P000/14		Stadium: POR Branża: DROGI	