
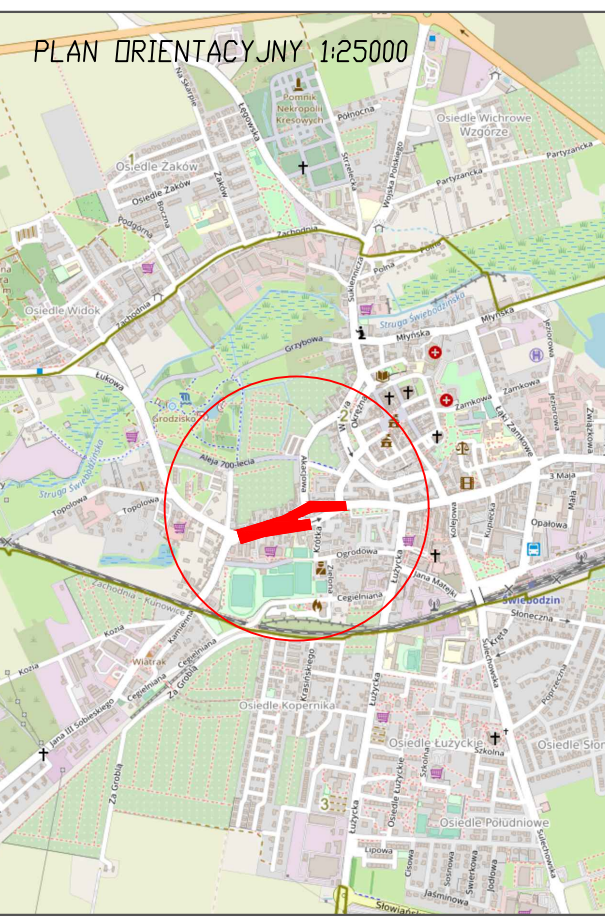


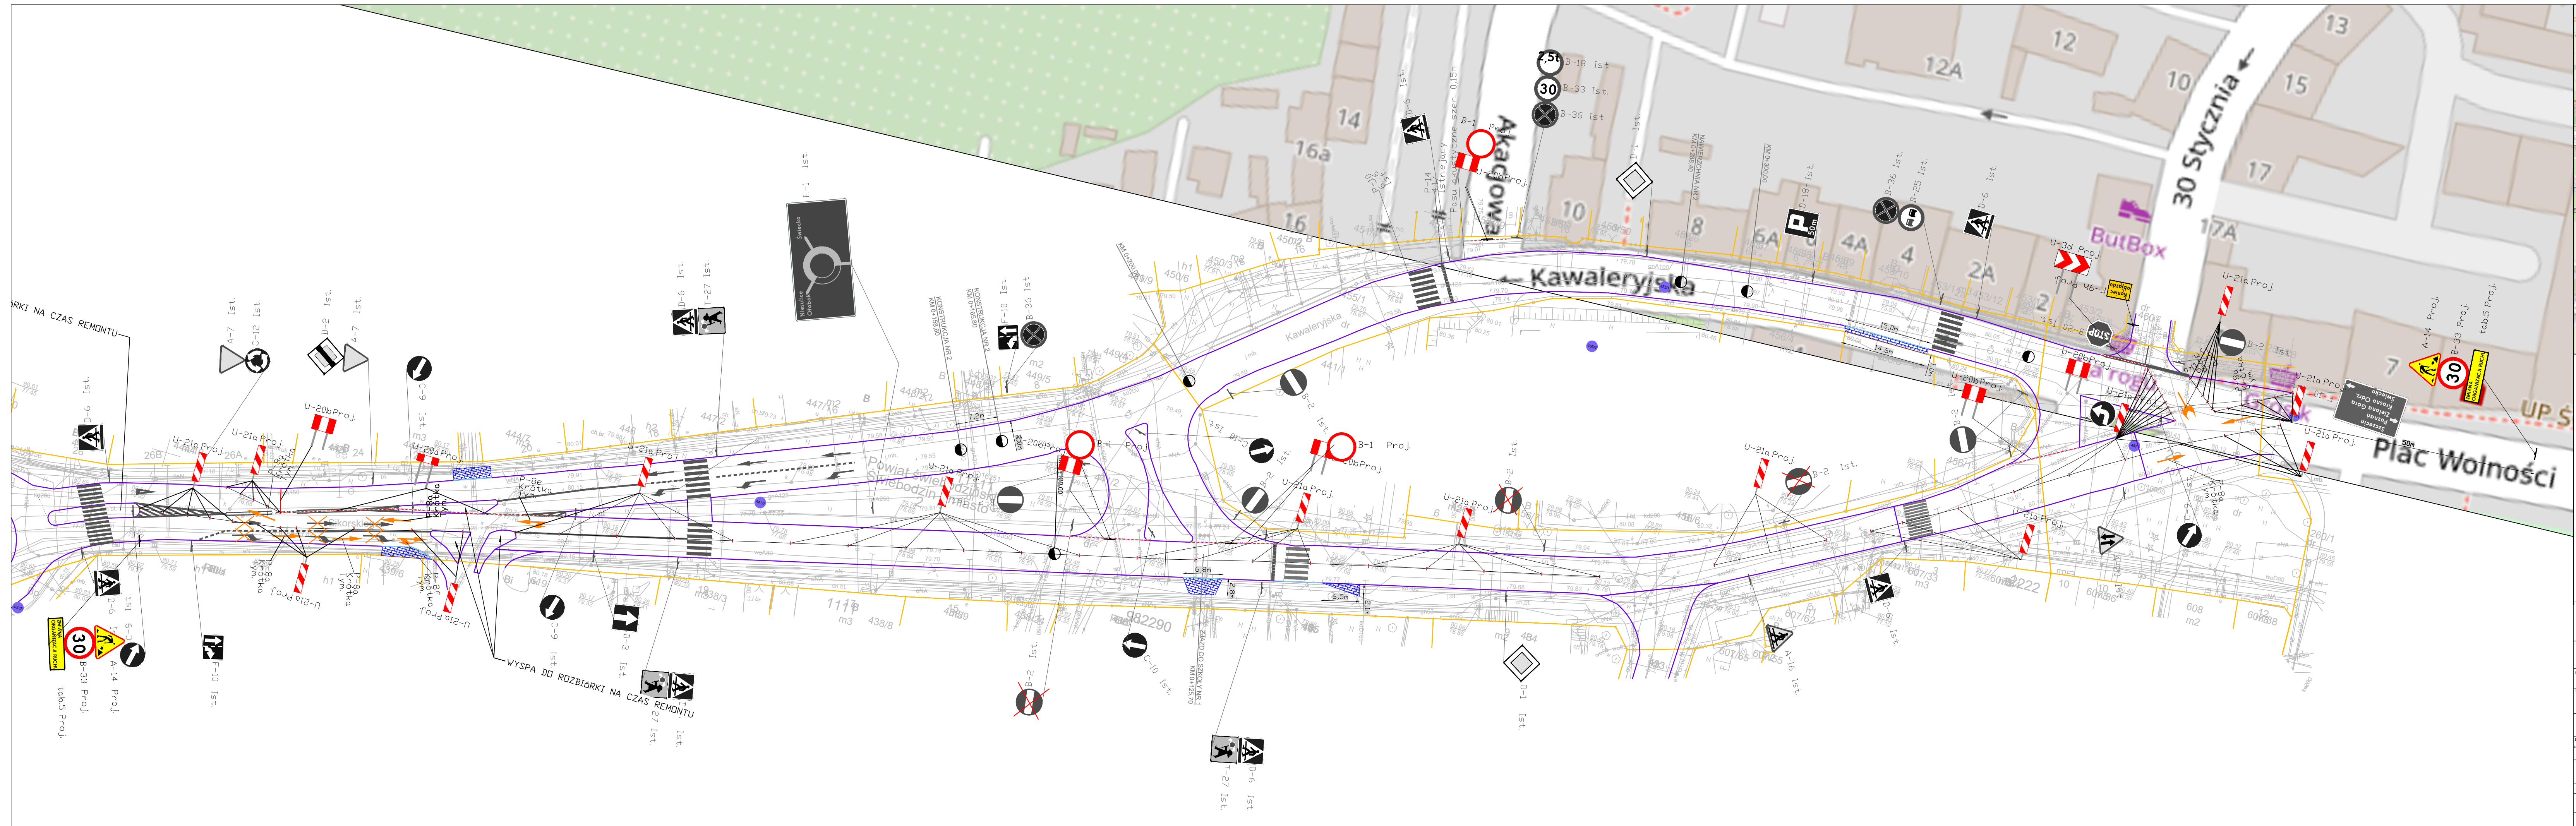

LEGENDA	
	OZNAKOWANIE ISTNIEJĄCE
	OZNAKOWANIE PROJEKTOWANE
	OZNAKOWANIE ISTNIEJĄCE DO ZASŁONIĘCIA
	WYKROJENIE PROJEKTOWANE

USŁUGI INŻYNIERSKIE MARGIN MARCHLEWSKI 65-200 ŚWIEBODZIN, UL. PARTYZANCKA 9B NIP 927-182-81-06 E-MAIL: U.MARCHLEWSKI@GMAIL.COM TEL. 508 355 848			
TEMAT:	Przebudowa dróg powiatowych nr 1228F ul. Kawaleryjska oraz ul. Sikorskiego w m. Świebodzin		
INWESTOR:	POWIAT ŚWIEBODZIŃSKI UL. KOLEJOWA 2, 65-200 ŚWIEBODZIN		
NAZWA RYSUNKU:	Czasowa organizacja ruchu - etap 1		
PROJEKTANT	UPRAWNIENIA	DATA	PODPIS
BRANŻA DROGOWA	UPRAWNIENIA	DATA	PODPIS
OPRACOWAŁ	UPRAWNIENIA	DATA	PODPIS
BRANŻA DROGOWA	UPRAWNIENIA	DATA	PODPIS
PROJEKTANT	UPRAWNIENIA	DATA	PODPIS
FAZA PROJEKTU	SKALA		RTS. NR.
PROJEKT BUDOWLANY	1:500		1
UMOWA:	ZŁECENIE Z 01.2024R.		