


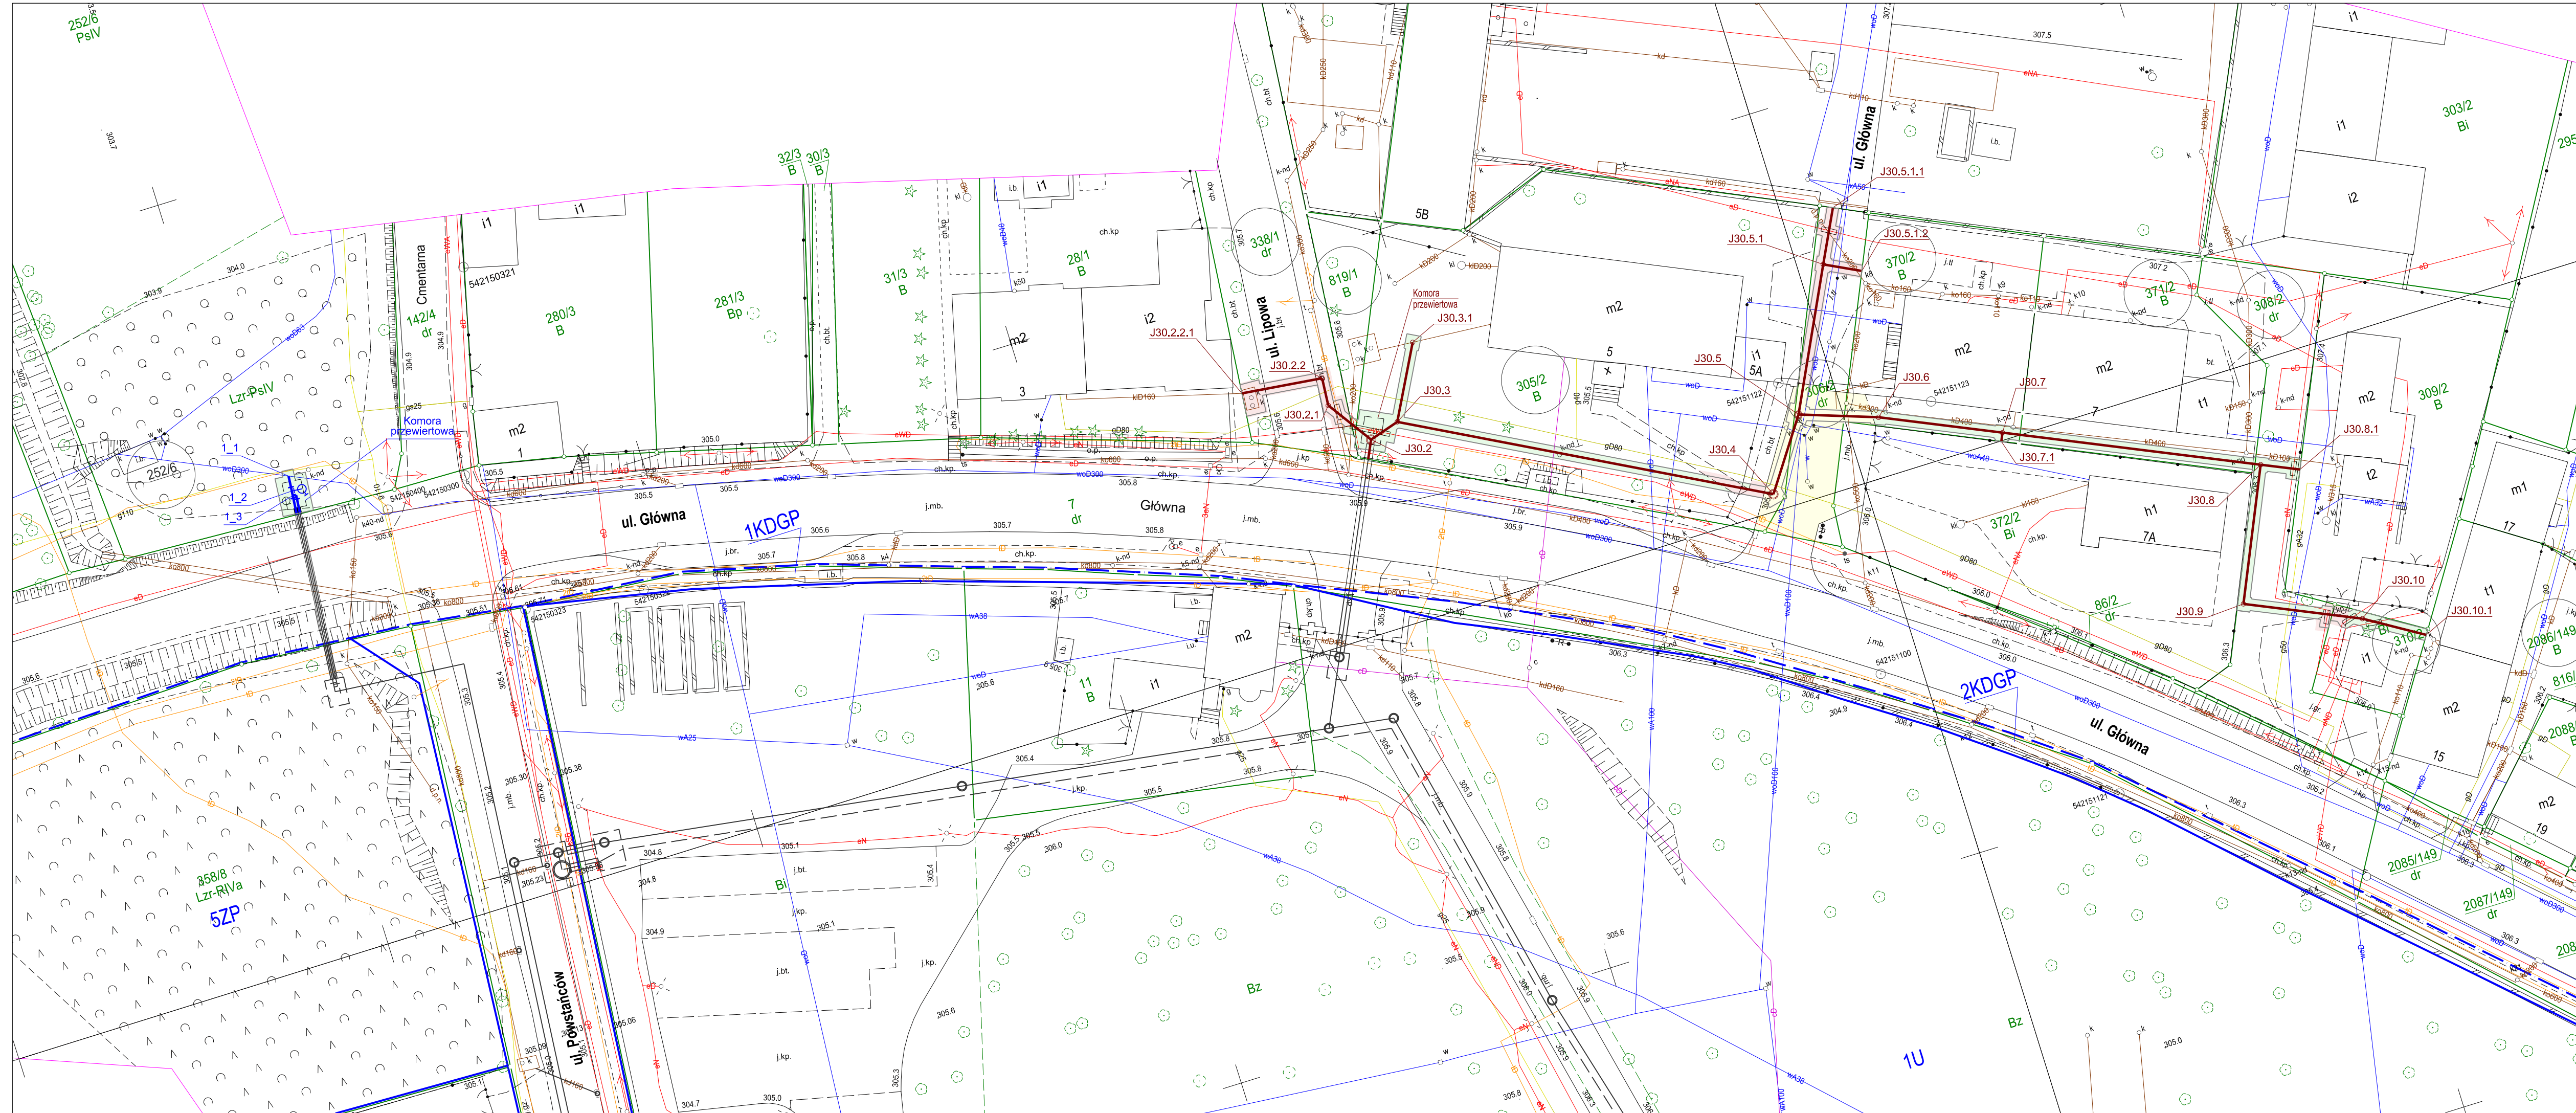

NINIEJSZA MAPA JEST ZGODNA Z ORYGINAŁEM MAPY DO CELÓW PROJEKTOWYCH

(PODPIS PROJEKTANTA)

GP.Z.6642.1.2222.2019

Oświadczam, że oprac. techniczny zawierający rezultaty prac geodezyjnych w wyniku których powstał niniejszy dokument uzyskał pozytywny wynik weryfikacji. Jednocześnie informuję, że jestem świadomy odpowiedzialności karnej za złożenie fałszywego oświadczenia.

Identyfikator zgłoszenia prac geodezyjnych	GP.Z.6642.1.2222.2019
Organ służby geodezyjnej, który otrzymał zgłoszenie	Starostwo Powiatowe w Tarnowskich Górach Wydział Geodezji ul. Mickiewicza 41, 42-600 Tarnowskie Góry
Wykonawca prac geodezyjnych	GEOTRAF-PROJEKT Tarnowskie Góry ul. Kasprzaka 32/53 NIP 625.196.60.95

Numer oraz data sporządzenia dokumentu zawierającego wyniki powyższej weryfikacji: GP.Z.6642.1.2222.2019, 13.02.2020 r.

Inni i nazwiska oraz numer uprawnień zawodowych kierownika prac: mgr inż. Piotr Płocica nr świadectwa 30160

PROJEKTOWANE SIECI

- kanalizacja sanitarna
- kanalizacja deszczowa
- wodociąg
- gazociąg
- kable teletechniczne
- rura osłonowa na istn. kablach elektrycznych (jako symbol)
- sieci w ramach odrębnego opracowania

ISTNIEJĄCE SIECI UZBR. TERENU

- wodociąg
- kanalizacja
- kable energetyczne
- kanalizacja/kable teletechniczne
- gazociąg
- granice działek
- sieć do likwidacji
- działki objęte opracowaniem

ZAKRES PRAC DROGOWYCH

- zakres wykopów
- zakres odwzornienia nawierzchni (beton asfaltowy)
- zakres odwzornienia nawierzchni (teren zielony)
- zakres odwzornienia nawierzchni (kostka brukowa)

MAPA DO CELÓW PROJEKTOWYCH

Województwo: Śląskie;
Jedn. ewid.: 241307_2 Świerklaniec;
Obręb: 0001 Nakło Śląskie km. 1, 2, 3, 5;
Układy współrzędnych: PUWP 2000 strefa 6, Kronsztadt 86;
Godło mapy państwowej: 6.134.28.25.4.4, 6.134.29.21.3.3, 6.133.28.05.2.2, 6.133.29.01.1.1, 6.133.29.01.1.2, 6.133.28.05.2.4, 6.133.29.01.1.3, 6.133.29.01.1.4, 6.133.29.01.2.3, 6.133.28.05.4.1, 6.133.28.05.4.2, 6.133.29.01.3.1, 6.133.29.01.3.2, 6.133.28.05.4.3, 6.133.28.05.4.4, 6.133.29.01.3.3, 6.133.29.01.3.4, 6.133.29.01.4.3, 6.133.28.10.2.1, 6.133.28.10.2.2, 6.133.29.06.1.1, 6.133.29.06.1.2, 6.133.28.10.2.4, 6.133.29.06.1.3, 6.133.29.06.1.4;

Mapa w skali 1:500 o treści S+U+E+W

Treść poszczególnych warstw została opracowana w wyniku następujących czynności:
S - na podstawie materiałów z ODGIK w Tarnowskich Górach oraz nowego pomiaru.
U - na podstawie materiałów z ODGIK w Tarnowskich Górach oraz nowego pomiaru.
E - na podstawie materiałów z ODGIK w Tarnowskich Górach.
W - na podstawie nowego pomiaru.

Mapę wykonano w ramach zgłoszenia: GP.Z.6642.1.2222.2019

Niniejsza mapa może służyć do projektowania sieci kanalizacyjnej oraz infrastruktury drogowej.

Granice dla celów prawnych wymagają ustalenia w terenie.
Nie wyklucza się istnienia w terenie innych urządzeń podziemnych nie wykazanych na mapie.

LEGENDA:

942/128	numeracja działek	12P	opis obszaru w MPZP
	granice działek		granica obszaru objętego MPZP
	sieć gazowa		linia rozgraniczająca w MPZP
	sieć elektroenergetyczna		zakres opracowania
	sieć teletechniczna		projektowana sieć elektroenergetyczna
	sieć kanalizacyjna		projektowana sieć wodociągowa
	sieć wodociągowa		projektowana sieć teletechniczna
	sieć ciepłownicza		projektowana sieć gazowa
	sieć niezidentyfikowana		projektowana sieć kanalizacyjna
	prawdopodobny przebieg sieci		wzłaz nieodnaleziony
	dalszy przebieg sieci nieznan		

Nie badano ksiąg wieczystych pod kątem obciążenia służebnościami gruntowymi.
Informacje dotyczące służebności w obszarze opracowania (w trybie § 80 rozporządzenia (Dz.U. Nr 263, poz. 1572 z 2011 r.)).
Data opracowania mapy: 09.2020

GP.Z.6642.1.2222.2019

LEGENDA:

PROJEKTOWANE SIECI

- kanalizacja sanitarna
- kanalizacja deszczowa
- wodociąg
- gazociąg
- kable teletechniczne
- rura osłonowa na istn. kablach elektrycznych (jako symbol)
- sieci w ramach odrębnego opracowania

ISTNIEJĄCE SIECI UZBR. TERENU

- wodociąg
- kanalizacja
- kable energetyczne
- kanalizacja/kable teletechniczne
- gazociąg
- granice działek
- sieć do likwidacji
- działki objęte opracowaniem

ZAKRES PRAC DROGOWYCH

- zakres wykopów
- zakres odwzornienia nawierzchni (beton asfaltowy)
- zakres odwzornienia nawierzchni (teren zielony)
- zakres odwzornienia nawierzchni (kostka brukowa)

MAPA DO CELÓW PROJEKTOWYCH

Województwo: Śląskie;
Jedn. ewid.: 241307_2 Świerklaniec;
Obręb: 0001 Nakło Śląskie km. 1, 2, 3, 5;
Układy współrzędnych: PUWP 2000 strefa 6, Kronsztadt 86;
Godło mapy państwowej: 6.134.28.25.4.4, 6.134.29.21.3.3, 6.133.28.05.2.2, 6.133.29.01.1.1, 6.133.29.01.1.2, 6.133.28.05.2.4, 6.133.29.01.1.3, 6.133.29.01.1.4, 6.133.29.01.2.3, 6.133.28.05.4.1, 6.133.28.05.4.2, 6.133.29.01.3.1, 6.133.29.01.3.2, 6.133.28.05.4.3, 6.133.28.05.4.4, 6.133.29.01.3.3, 6.133.29.01.3.4, 6.133.29.01.4.3, 6.133.28.10.2.1, 6.133.28.10.2.2, 6.133.29.06.1.1, 6.133.29.06.1.2, 6.133.28.10.2.4, 6.133.29.06.1.3, 6.133.29.06.1.4;

Mapa w skali 1:500 o treści S+U+E+W

Treść poszczególnych warstw została opracowana w wyniku następujących czynności:
S - na podstawie materiałów z ODGIK w Tarnowskich Górach oraz nowego pomiaru.
U - na podstawie materiałów z ODGIK w Tarnowskich Górach oraz nowego pomiaru.
E - na podstawie materiałów z ODGIK w Tarnowskich Górach.
W - na podstawie nowego pomiaru.

Mapę wykonano w ramach zgłoszenia: GP.Z.6642.1.2222.2019

Niniejsza mapa może służyć do projektowania sieci kanalizacyjnej oraz infrastruktury drogowej.

Granice dla celów prawnych wymagają ustalenia w terenie.
Nie wyklucza się istnienia w terenie innych urządzeń podziemnych nie wykazanych na mapie.

LEGENDA:

942/128	numeracja działek	12P	opis obszaru w MPZP
	granice działek		granica obszaru objętego MPZP
	sieć gazowa		linia rozgraniczająca w MPZP
	sieć elektroenergetyczna		zakres opracowania
	sieć teletechniczna		projektowana sieć elektroenergetyczna
	sieć kanalizacyjna		projektowana sieć wodociągowa
	sieć wodociągowa		projektowana sieć teletechniczna
	sieć ciepłownicza		projektowana sieć gazowa
	sieć niezidentyfikowana		projektowana sieć kanalizacyjna
	prawdopodobny przebieg sieci		wzłaz nieodnaleziony
	dalszy przebieg sieci nieznan		

Nie badano ksiąg wieczystych pod kątem obciążenia służebnościami gruntowymi.
Informacje dotyczące służebności w obszarze opracowania (w trybie § 80 rozporządzenia (Dz.U. Nr 263, poz. 1572 z 2011 r.)).
Data opracowania mapy: 09.2020

GP.Z.6642.1.2222.2019

PROJEKT BUDOWLANY

"BUDOWA KANALIZACJI SANITARNEJ I DESZCZOWEJ NA TERENIE GMINY ŚWIERKLANIEC"

Budowa sieci kanalizacji sanitarnej, budowa i przebudowa sieci wodociągowej, budowa, przebudowa i remont sieci kanalizacji deszczowej, przebudowa sieci gazowej, przebudowa sieci teletechnicznej, zabezpieczenie sieci elektroenergetycznej, remont nawierzchni drogowej

ZAD. 4 – NAKŁO ŚLĄSKIE - część północna

PROJEKT ZAGOSPODAROWANIA TERENU

Stanowisko:	Imię i nazwisko:	Nr uprawnień:	Podpis:
Projektant b. sanitarna	mgr inż. Agnieszka Jorńczyk	SLK/1615/POOS/07 INSTALACYJNA	
Sprawdzający b. sanitarna	mgr inż. Konrad Stelmasiak	MAZ/0433/POOS/09 INSTALACYJNA	
Projektant b. teletechniczna	mgr inż. Janusz Mieduniecki	SLK/7150/PWB/16 INSTALACYJNA	
Sprawdzający b. teletechniczna	mgr inż. Edward Mieduniecki	0068/96/U INSTALACYJNA	
Projektant b. elektryczna	inż. Czesław Maciejczyk	308/66 INSTALACYJNA	
Sprawdzający b. elektryczna	mgr inż. Seweryn Śmieja	SLK/7250/PWBE/17 INSTALACYJNA	
Projektant b. drogowa	mgr inż. Marcin Wolski	SLK/3054/POOD/10 DROGOWA	
Sprawdzający b. drogowa	mgr inż. Jacek Łobos	SLK/2424/POOD/08 DROGOWA	