

Orange Polska S.A.

Infrastruktura i Serwis Usług

Zarządzanie Zasobami Infrastruktury

i Obsługi Klienta

2605190023/TTDSILU/KJ/01


Nr uzgodnienia, dnia 19 maja 2026

W wyniku weryfikacji i analizy stwierdzamy w obszarze opracowania brak zaewidencjonowanej infrastruktury ORANGE POLSKA S.A.

Uzgadniamy bez uwag lokalizację projektowanych elementów.

Uzgodnienie jest ważne przez 12 miesięcy.

Klaudia Jaworska

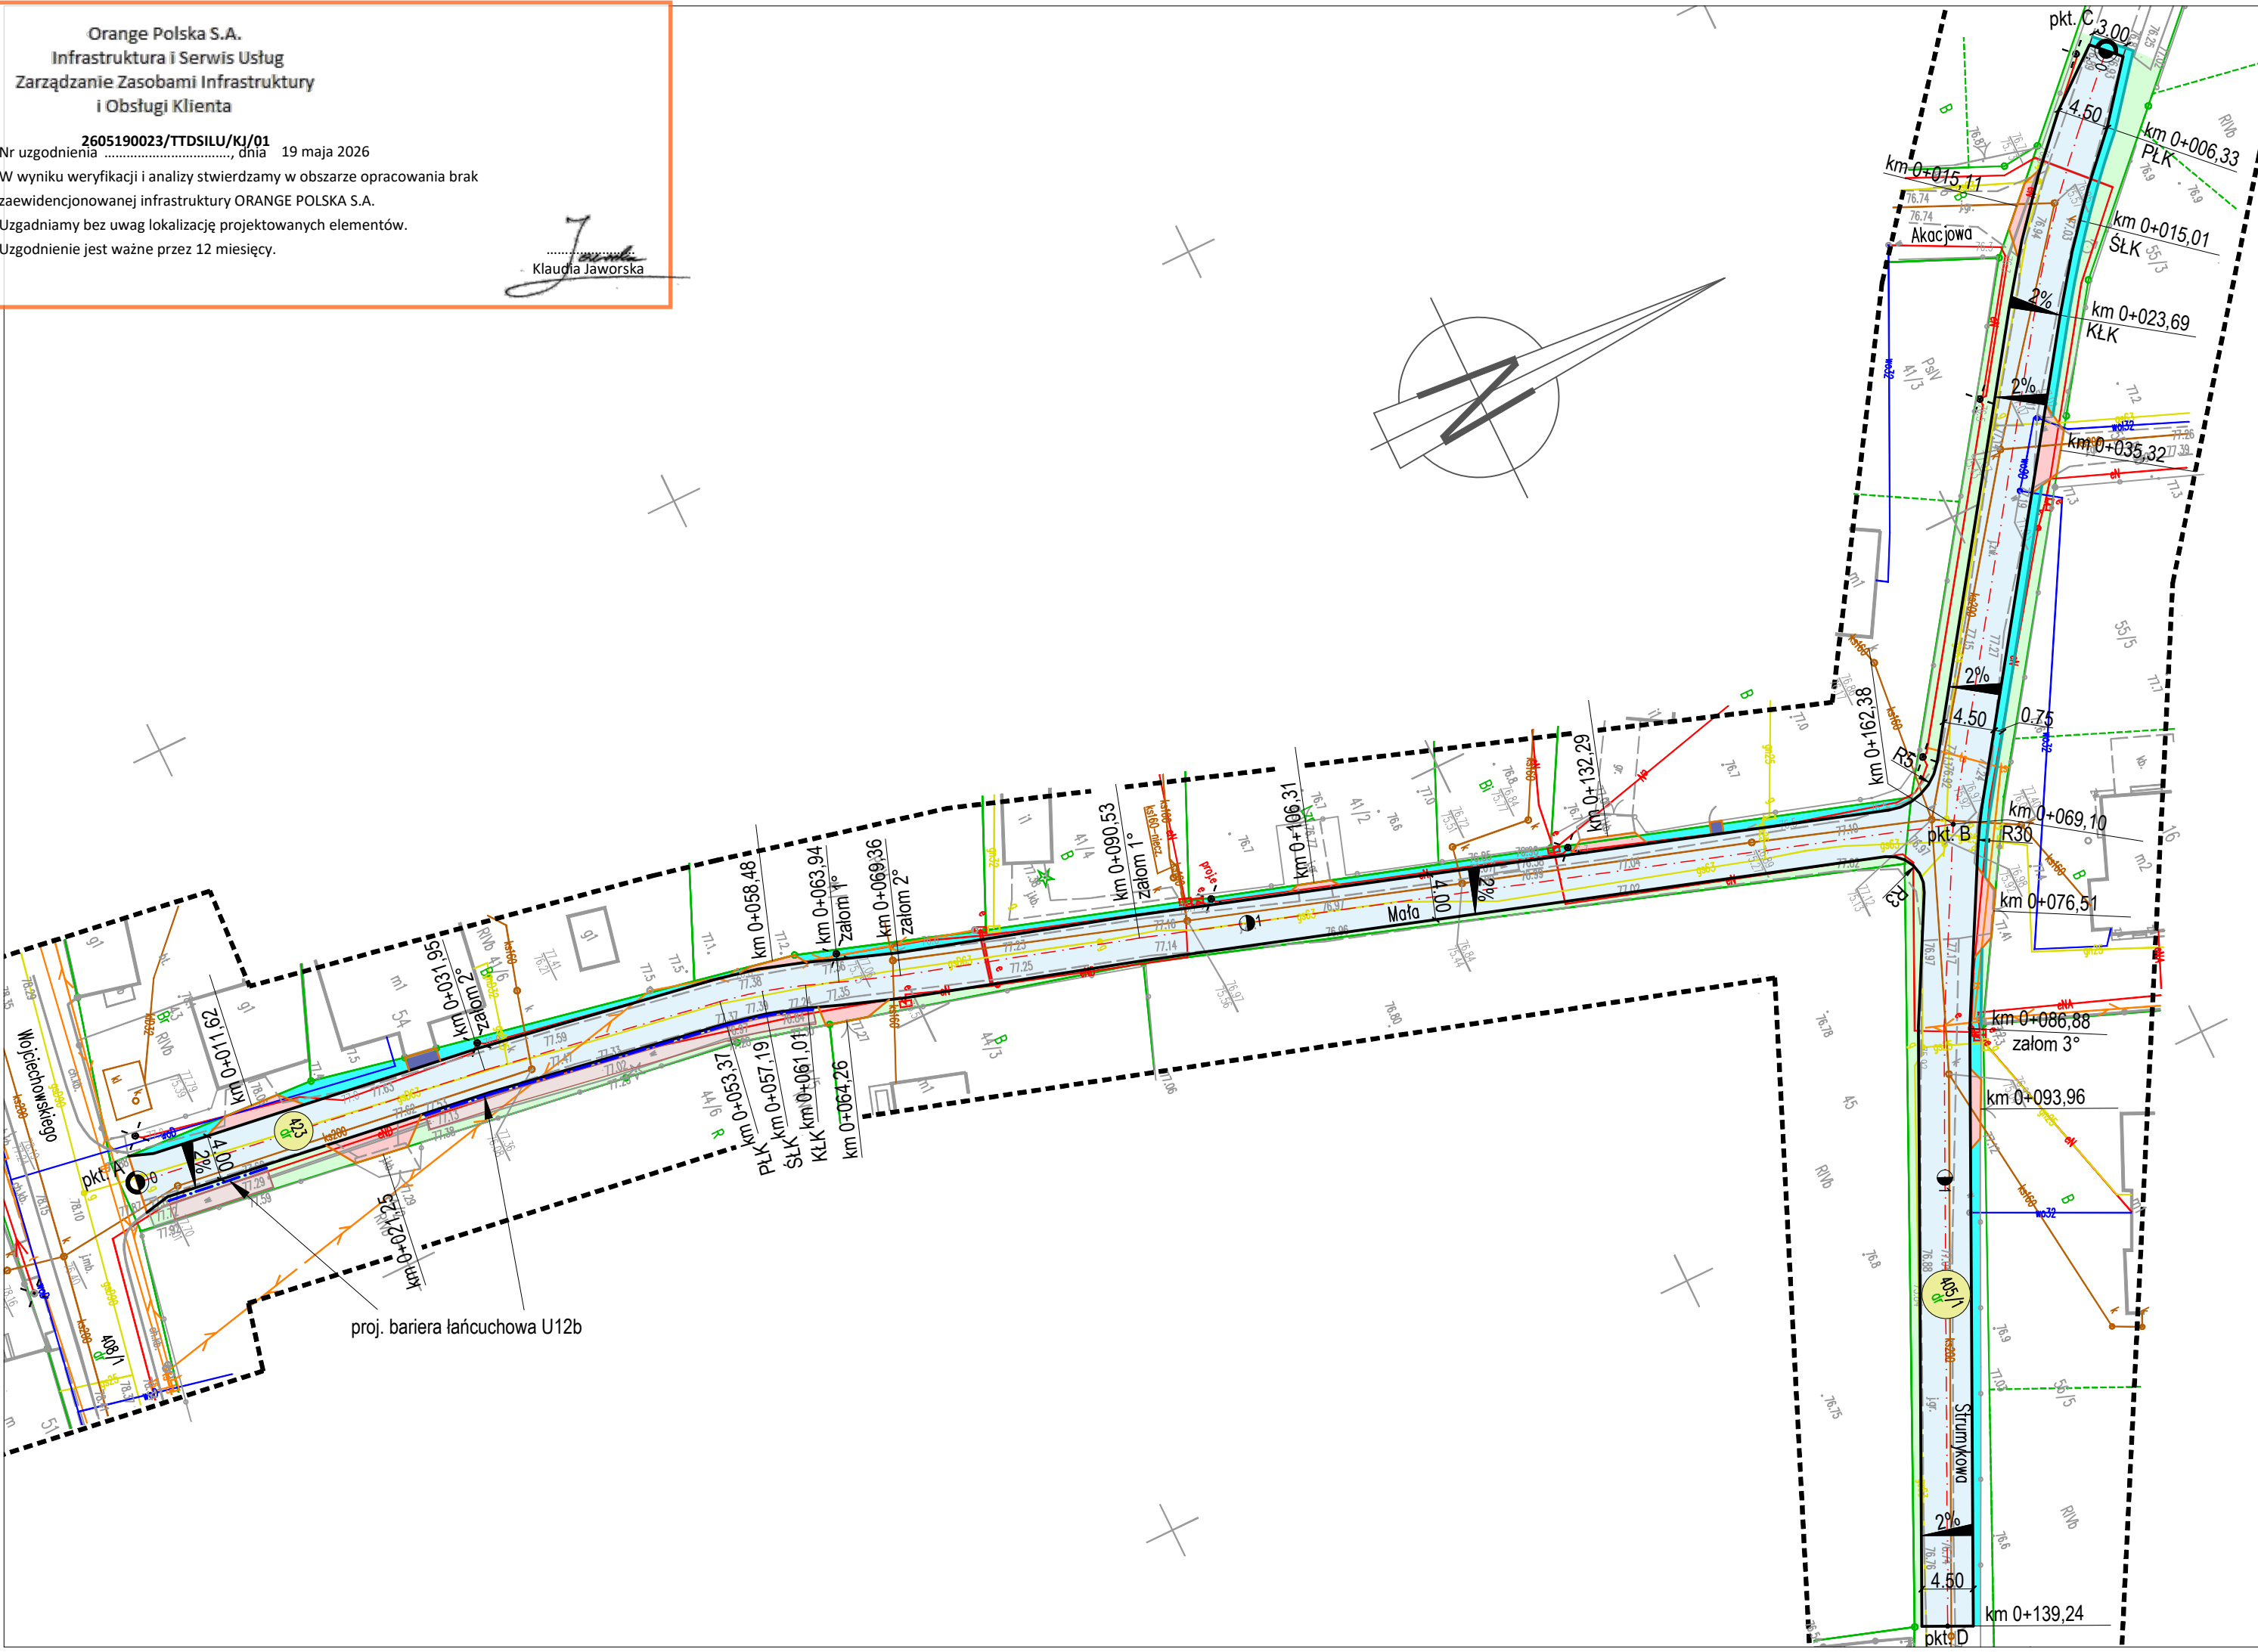

LEGENDA:.

Projektowana nawierzchnia drogi z kostki betonowej EK0–Behaton, gr. 8cm, szarej;

Projektowana nawierzchnia z kostki betonowej Behaton, gr. 8cm, szarej;

Projektowana nawierzchnia zjazdów z kostki betonowej Behaton, gr. 8cm, czerwonej;

Projektowana pobocza z mieszanki niezwiązanej 0/31,5mm;

Projektowana powierzchnia humusowania;

Istniejące rowy do remontu;

Projektowany krawężnik najazdowy 15x22x100cm;

Projektowany opornik betonowy 12x25x100cm;

Granice działek;

Proj. bariera łańcuchowa U–12b;

405/1

dr

Numery działek objętych inwestycją.

MAPA POGLĄDOWA



IDEO Joanna Szarłowicz

65-409 Zielona Góra; ul. Moniuszki 18a/39

„Przebudowa dróg gminnych na ul. Małej i ul. Strumykowej w m. Ołobok ”

NAZWA RYSUNKU:

PROJEKT ZAGOSPODAROWANIA TERENU

PROJEKTANT mgr inż. MATEUSZ MOKWIŃSKI	UPRAWNIENIA LBS/0012/POOD/10	DATA maj 2026r.	PODPIS
BRANZA DROGOWA	SPEC. DROGOWA		
ASYSTENT mgr inż. ANDRZEJ SZARŁOWICZ	UPRAWNIENIA	DATA maj 2026r.	PODPIS
BRANZA DROGOWA	SPEC. DROGOWA		
FAZA PROJEKTU	SKALA	NR RYSUNKU	NR STRONY
DOKUMENACJA TECHNICZNA	1: 500	2.1	