

LEGENDA:

- Projektowana nawierzchnia drogi z kostki betonowej EKO-Behaton, gr. 8cm, szarej;
- Projektowana nawierzchnia z kostki betonowej Behaton, gr. 8cm, szarej;
- Projektowana nawierzchnia zjazdów z kostki betonowej Behaton, gr. 8cm, czerwonej;
- Projektowana pobocza z mieszanki niezwiązanej 0/31,5mm;
- Projektowana powierzchnia humusowania;
- Istniejące rowy do remontu;
- Projektowany krawężnik najazdowy 15x22x100cm;
- Projektowany opornik betonowy 12x25x100cm;
- Granice działek;
- Proj. bariera łańcuchowa U-12b;
- Numery działek objętych inwestycją.



MAPA POGLĄDOWA




IDEO Joanna Szarłowicz
65-409 Zielona Góra; ul. Moniuszki 18a/39

„Przebudowa dróg gminnych na ul. Małej i ul. Strumykowej w m. Ołobok ”

NAZWA RYSUNKU:

PROJEKT ZAGOSPODAROWANIA TERENU

PROJEKTANT	UPRAWNIENIA	DATA	PODPIS
mgr inż. MATEUSZ MOKIŃSKI	US/0012/P000/10	2028r.	
BRANŻA DROGOWA	SPEC. DROGOWA		
ASYSTENT	UPRAWNIENIA	DATA	PODPIS
mgr inż. ANDRZEJ SZARŁOWICZ	SPEC. DROGOWA	2028r.	
BRANŻA DROGOWA	SPEC. DROGOWA		
FAZA PROJEKTU	SKALA	NR RYSUNKU	NR STRONY
	1:500		2.1

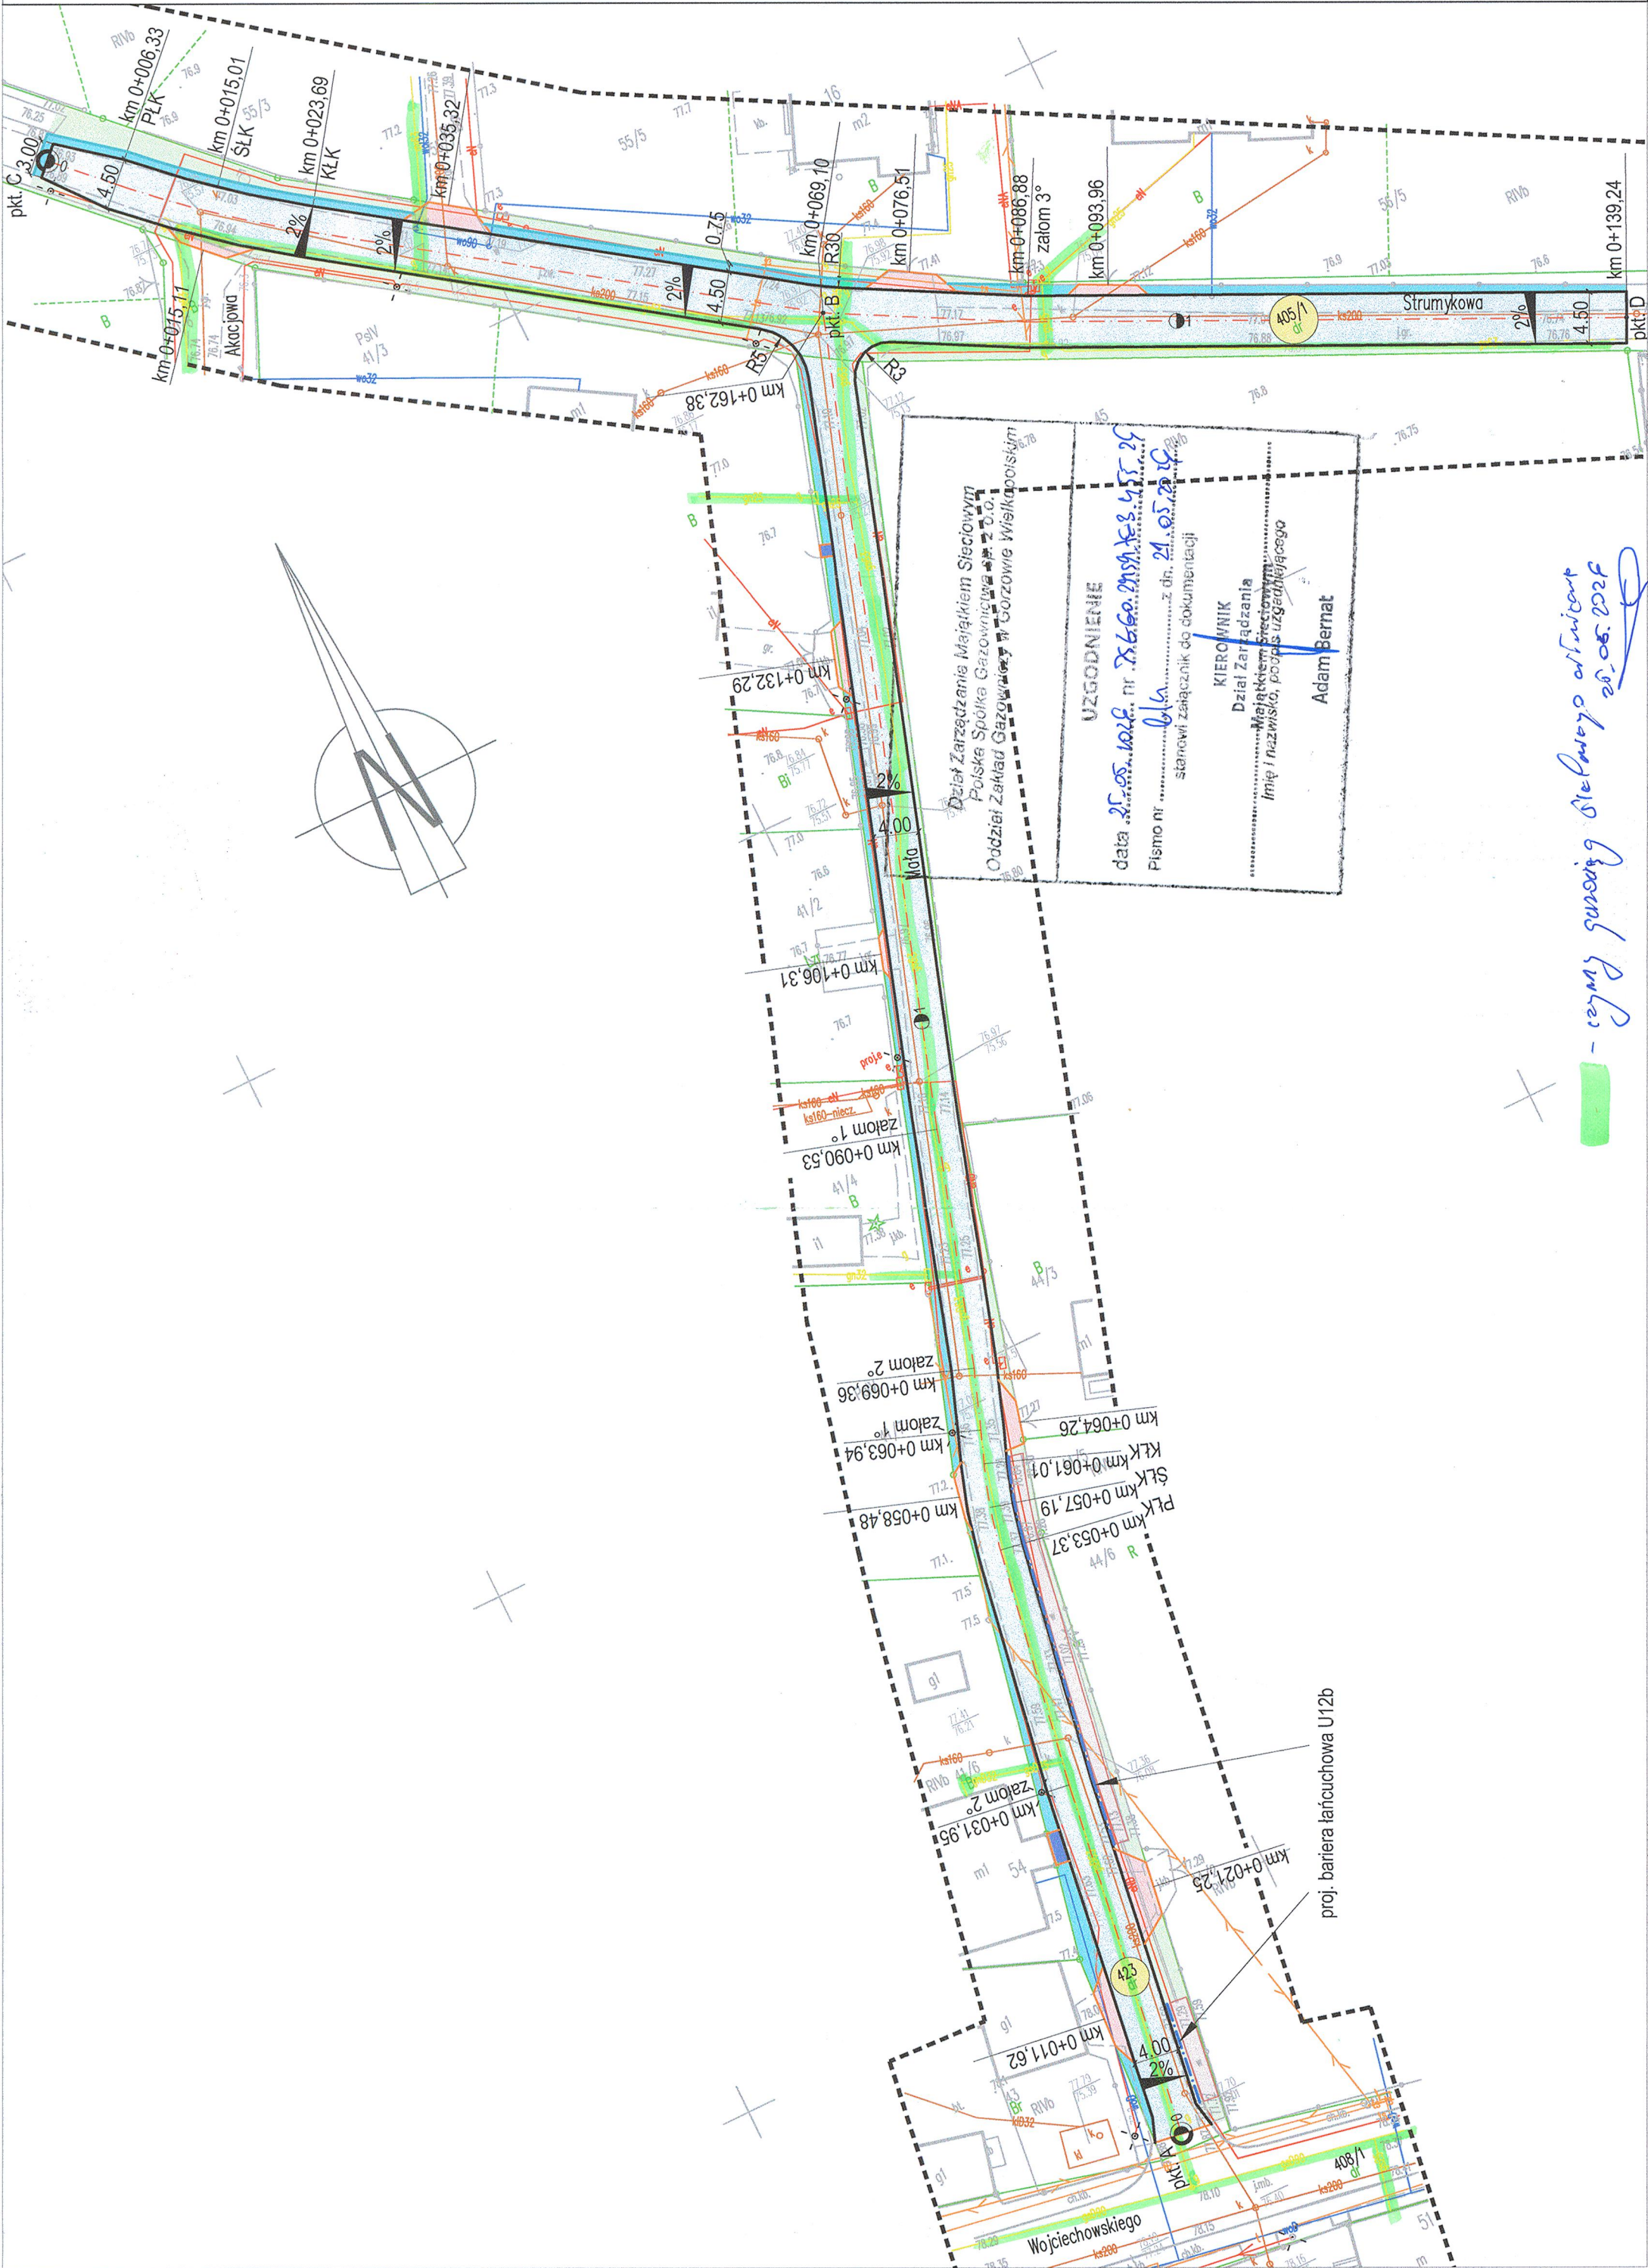

UZGODNIENIE
data 25.05.2028 r. nr 28.660.2019.13.455.29
Pismo nr 016
z dn. 21.05.2028 r.
stanowi załącznik do dokumentacji

KIEROWNIK
Dział Zarządzania
Miejscem Srebowym
Imię i nazwisko, podpis uzgodniającego
Adam Bernat

- zgłoszenie projektu do urzędu
20.05.2028