


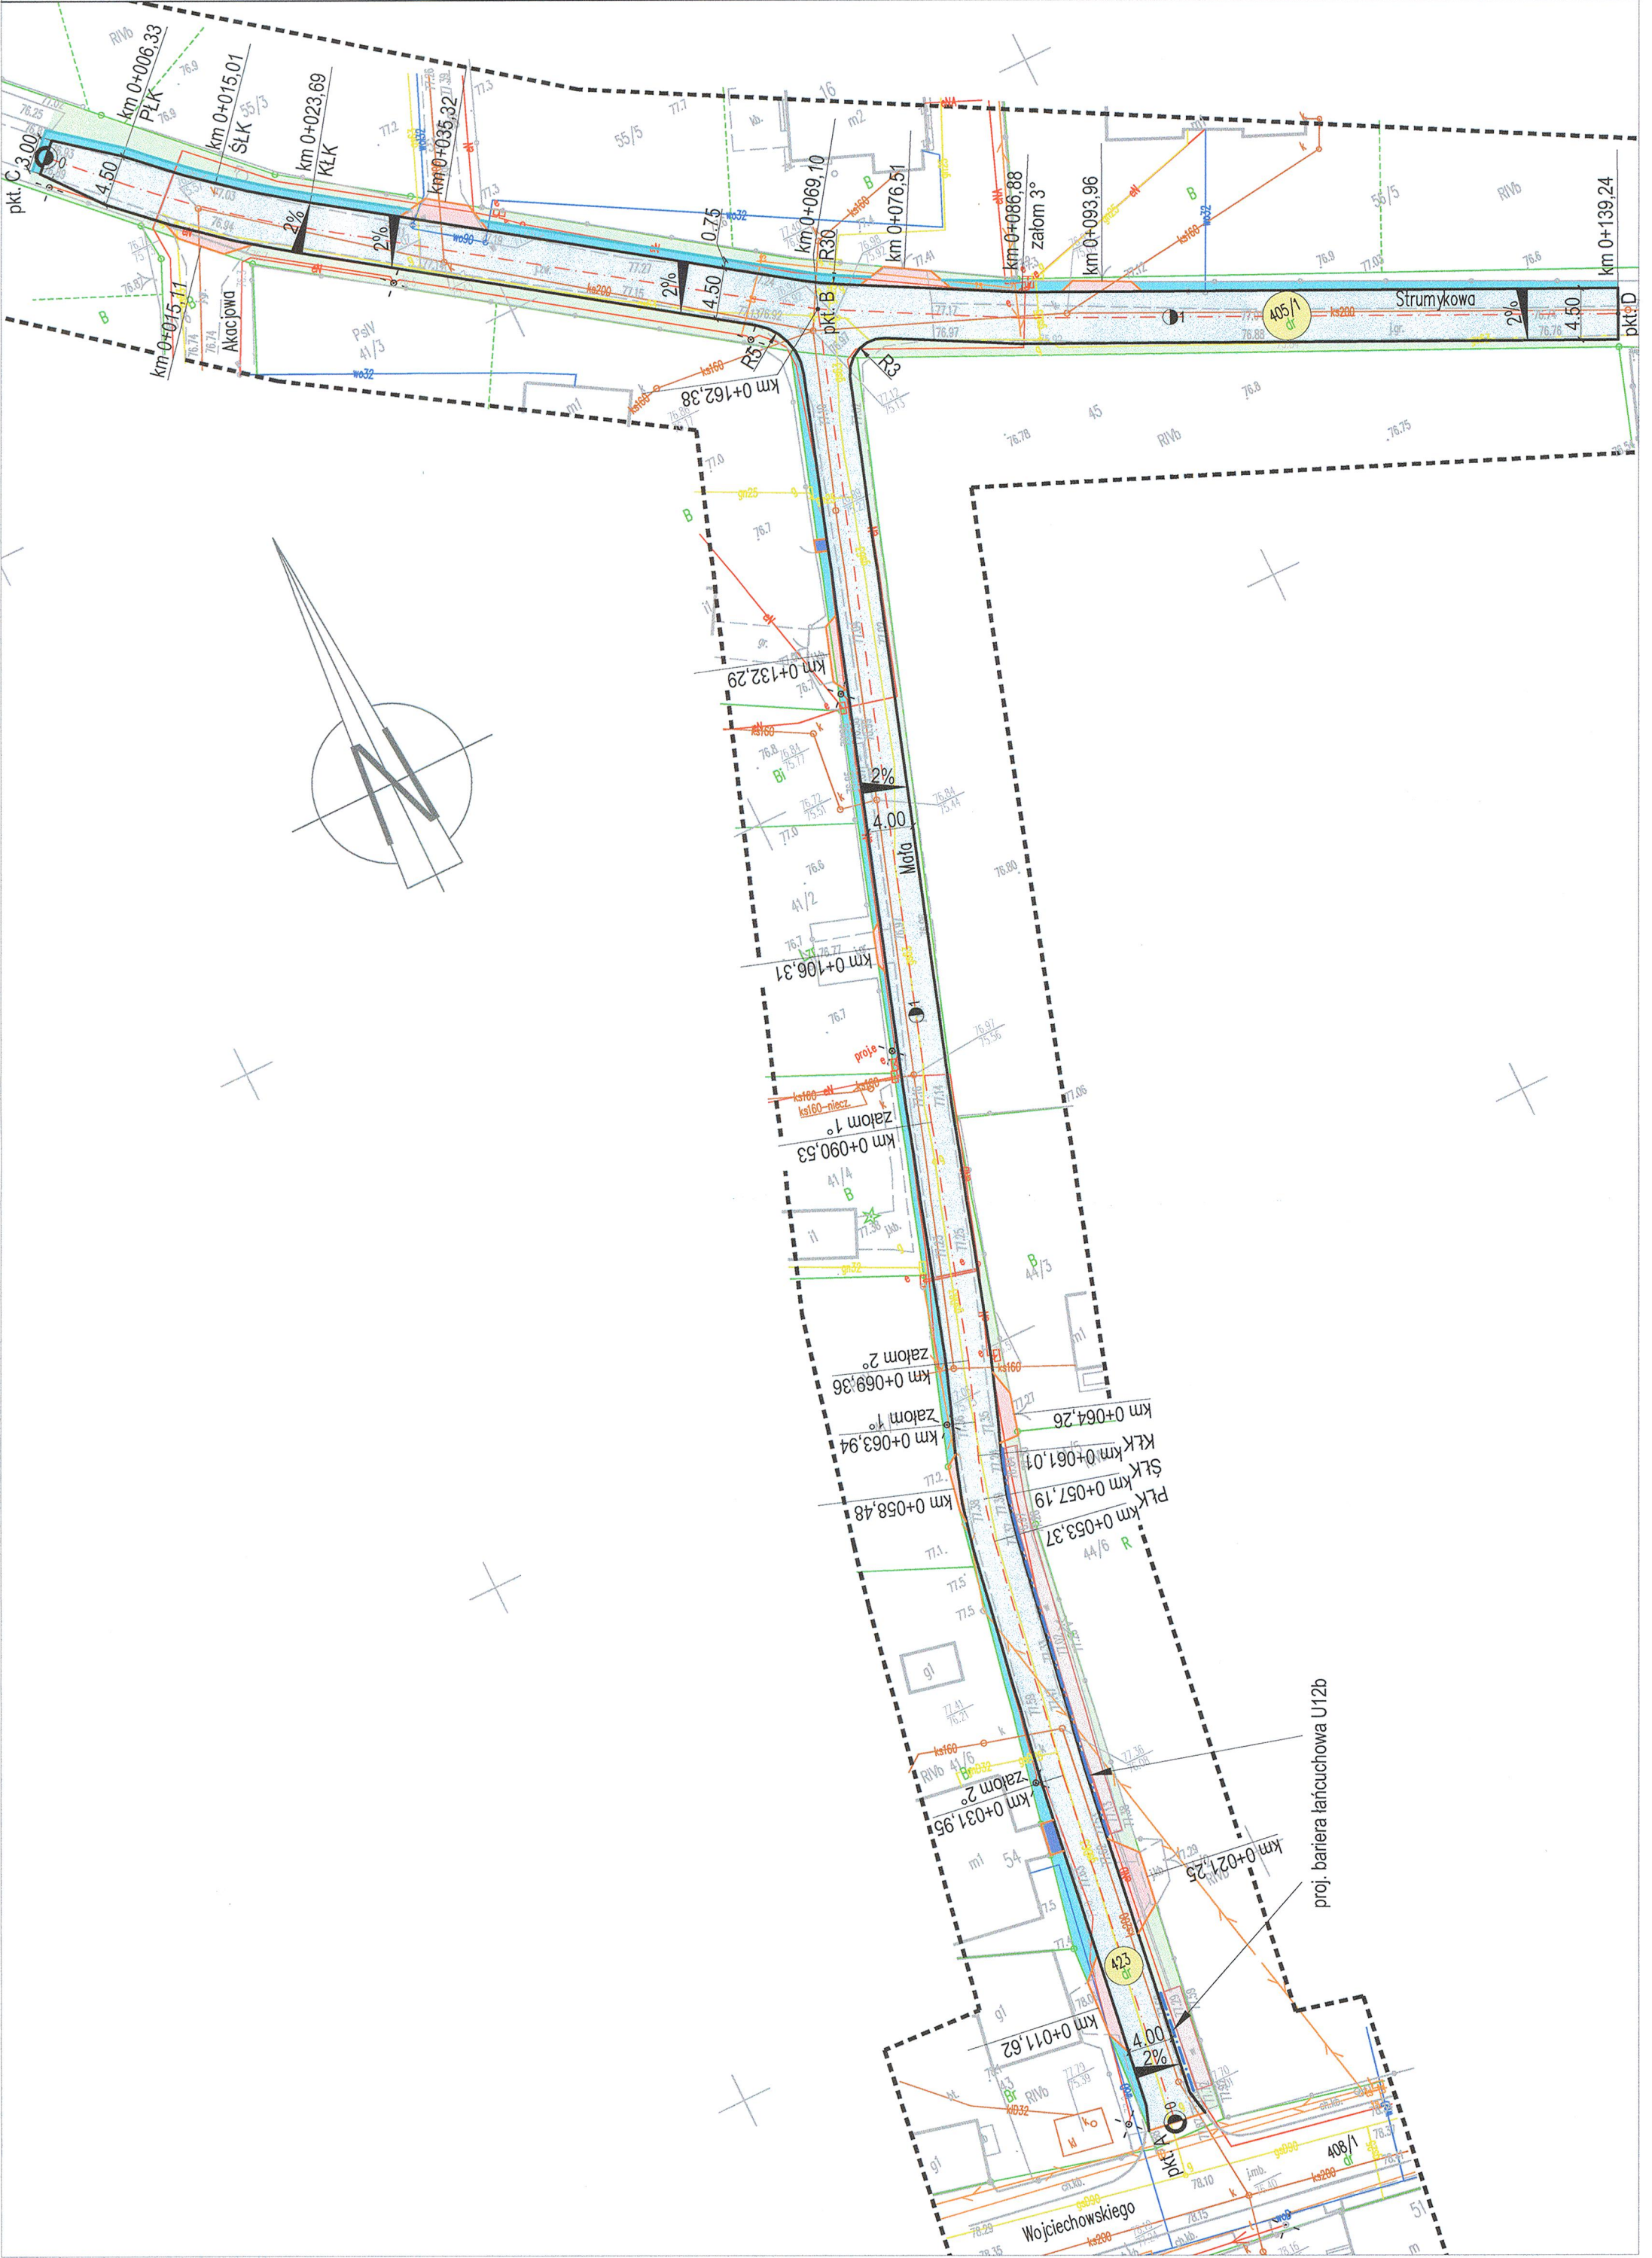


LEGENDA:.

- Projektowana nawierzchnia drogi z kostki betonowej EKO-Behaton, gr. 8cm, szarej;
- Projektowana nawierzchnia z kostki betonowej Behaton, gr. 8cm, szarej;
- Projektowana nawierzchnia z kostki betonowej Behaton, gr. 8cm, czerwonej;
- Projektowana pobocza z mieszanki niezwiązanej 0/31,5mm;
- Projektowana powierzchnia humusowania;
- Istniejące rowy do remontu;
- Projektowany krawężnik najazdowy 15x22x100cm;
- Projektowany opornik betonowy 12x25x100cm;
- Granice działek;
- Proj. bariera łańcuchowa U-12b;
- Numerы działek objętych inwestycją.



MAPA POGŁĄDOWA

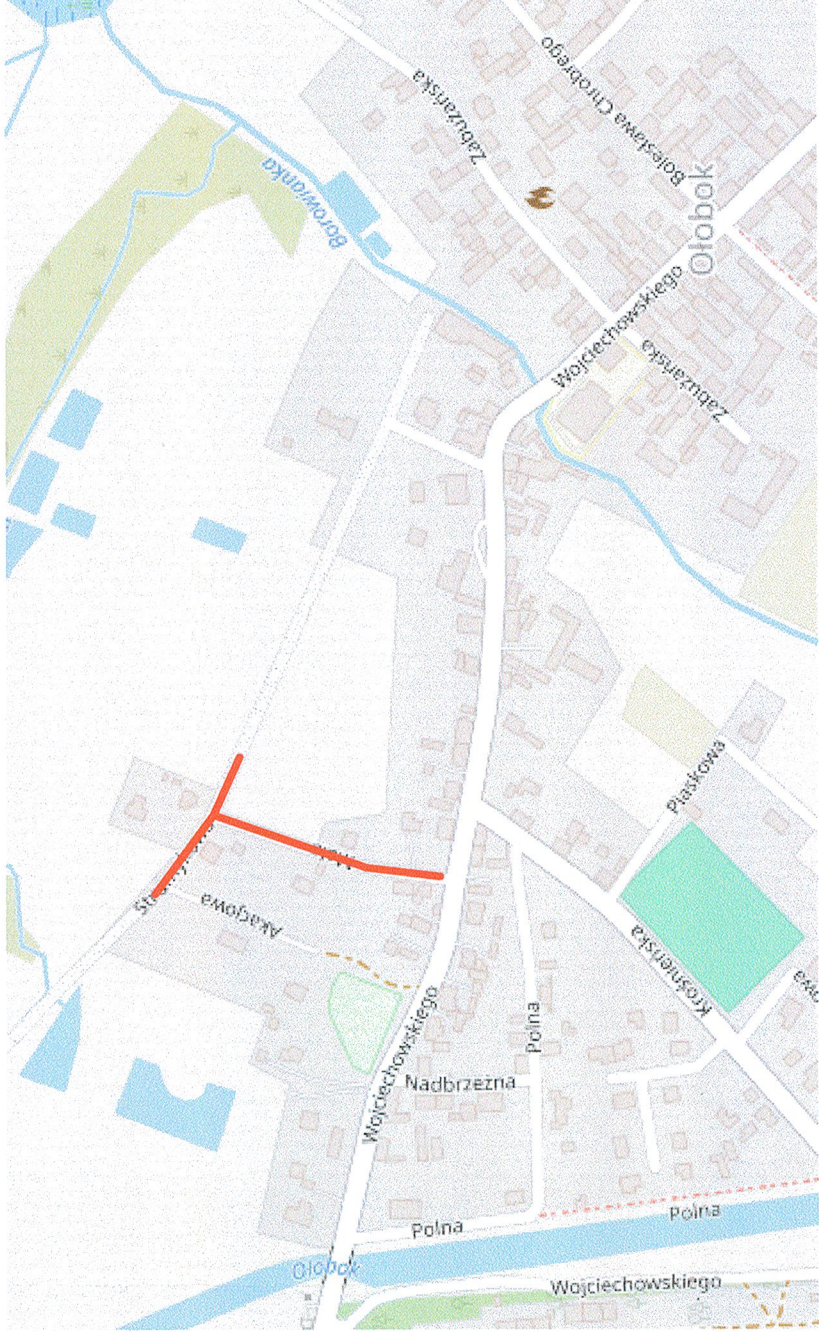

IDEO Joanna Szarłowicz
65-409 Zielona Góra; ul. Moniuszki 18a/39

„Przebudowa dróg gminnych na ul. Małej i ul. Strumykowej w m. Ołobok ”

PROJEKT ZAGOSPODAROWANIA TERENU			
NAZWA RYSUNKU:	PROJEKTANT	UPRAWNIENIA	DATA
	mgr inż. MATEUSZ MOKWIŃSKI	US/0012/P000/10	maj 2026r.
	BRANZA DROGOWA	SPEC. DROGOWA	
	mgr inż. ANDRZEJ SZARŁOWICZ	UPRAWNIENIA	DATA
FAZA PROJEKTU		SPEC. DROGOWA	maj 2026r.
		SKALA	NR RYSUNKU
		1: 500	2.1
	DOKUMENTACJA TECHNICZNA		NR STRONY

Uzgodniono
21.05.2026
Z-CIA KIEROWNIK
Zakład Wodociągów i Kanalizacji
w Skapem
Katarzyna Duziak
Zakład Wodociągów i Kanalizacji w Skapem
66-213 Skape 65
NIP 8271956608 REGON 348322023