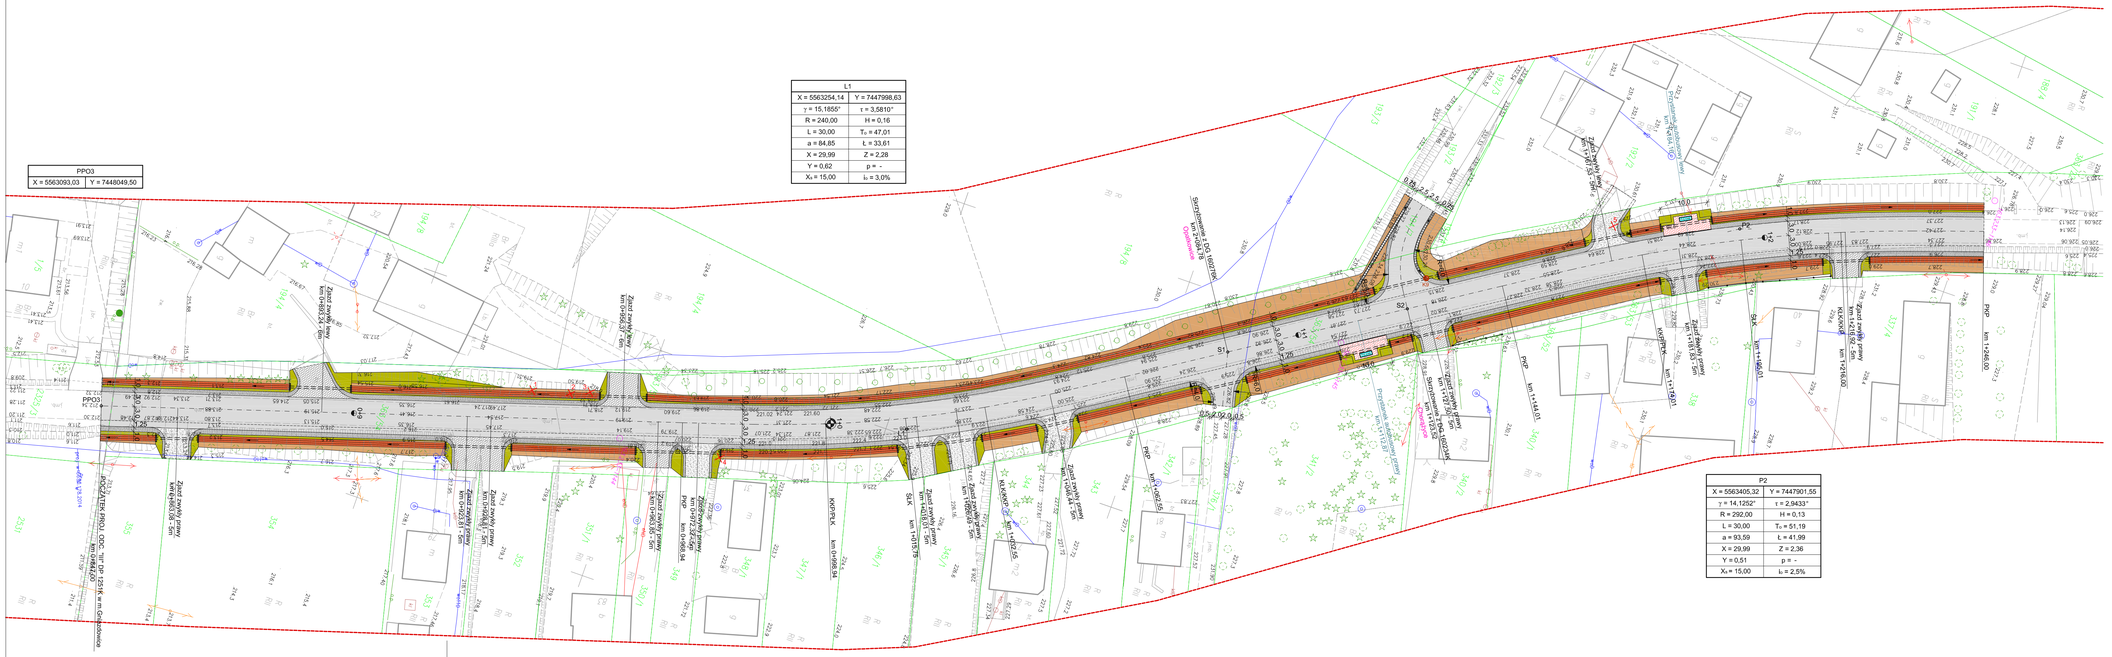

PP03
X = 5563093,03 | Y = 7448049,50
L1
X = 5563254,14 | Y = 7447998,63
γ = 15,1855° | τ = 3,5810°
R = 240,00 | H = 0,16
L = 30,00 | T_H = 47,01
a = 84,85 | L_t = 33,61
X = 29,99 | Z = 2,28
Y = 0,62 | p = -
X_K = 15,00 | i_t = 3,0%
P2
X = 5563405,32 | Y = 7447901,55
γ = 14,1252° | τ = 2,9433°
R = 292,00 | H = 0,13
L = 30,00 | T_H = 51,19
a = 83,59 | L_t = 41,99
X = 29,99 | Z = 2,36
Y = 0,51 | p = -
X_K = 15,00 | i_t = 2,5%
S1
S2
Zjazd zwykły prawy km 0+693,24
Zjazd zwykły prawy km 0+760,00
Zjazd zwykły prawy km 0+823,51
Zjazd zwykły prawy km 0+880,94
Zjazd zwykły prawy km 0+947,28
Zjazd zwykły prawy km 1+013,75
Zjazd zwykły prawy km 1+080,22
Zjazd zwykły prawy km 1+118,53
Zjazd zwykły prawy km 1+144,01
Zjazd zwykły prawy km 1+246,00
